

まろにえホール（東久留米市立生涯学習センター）ホール照明設備資料（No.1）

名 称	仕 様 ・ 備 考
調光卓	パナソニック電工 Pleasure Σ 2（プレジャーシグマ2） プリセットフェーダ 50本×2段 or 100本×1段 クロスフェーダ 1組（プリセット・キュー兼用） サブマスターフェーダ 10本×50ページ 記憶シーン数 1000シーン以上 エフェクト 100ステップ×100パターン エフェクト同時再生最大5パターン（サブマスターとキュー同時） 外部記憶方式 操作卓・700ピクセル 3.5FD 2HD データ互換 COMOS・JASC II（共に読み込み・書き込み可）
プロセミアムライト （PSUS）	8回路 C20A120V 3ヶ口 1回路2KWまで 基本吊込み 1KWトツ×11台 1KWフレネル×8台 電動式・積載量230kgまで サス長さ/12800mm
サスペンションライト1 （1SUS）	12回路 C20A120V 3ヶ口 1回路3KWまで 基本吊込み 1KWトツ×11台 1KWフレネル×8台 電動式・積載量255kgまで サス長さ/12800mm
サスペンションライト2 （2SUS）	12回路 C20A120V 3ヶ口 1回路3KWまで 基本吊込み 1KWトツ×8台 1KWフレネル×11台 電動式・積載量255kgまで サス長さ/12800mm
ボーダーライト ※1文字共吊	4色（#W・#72・#W・#W） 200W（ハロゲン球）×84灯 1色21灯 外4回路・中4回路 コンセント切り替え C20A120V 2ヶ口 1回路3KWまで ｼｰﾄﾞｲｽﾞ 横145mm×縦145mm 手動式、灯体吊り込み用ボタン無し、ボーダーハンガーで吊り込み、積載量30kgまで（要シズ積み） 文字およびケーブルのために吊り込みに難があります。ボタン長さ/14500mm
アップーホリゾントライト ※3文字共吊	4色（#71・#72・#63・#22） 300W×48灯 1色2回路12灯 8回路 C20A120V 1回路2KWまで（全てUHで使用、空き回路はありません） ｼｰﾄﾞｲｽﾞ 横225mm×縦290mm（ﾎﾟｰｸﾗｰ-4ｼﾞｯﾁ） 手動式、ボタン長さ/12800mm
ローーホリゾントライト	4色（#72・#59・#22・#40） 300W8灯×6台 1色2回路12灯 ｼｰﾄﾞｲｽﾞ 横240mm×縦265mm（ﾎﾟｰｸﾗｰ-4ｼﾞｯﾁ） ※常設置さではありません。
シーリング	12回路 C20A120V 2ヶ口 1回路2KWまで 1KWトツ×18台（TOSHIBA製）
下手フロントサイド	6回路 C20A 2ヶ口 1回路3KWまで 1KWトツ×12台（パナソニック製） 4色 1色3台
上手フロントサイド	6回路 C20A 2ヶ口 1回路3KWまで 1KWトツ×12台（パナソニック製） 4色 1色3台
フットライト	3色（#W・#72・#W） 60W（白熱球）12灯×6台 1色24灯 3回路 C20A120V 1ヶ口 1回路2KWまで ｼｰﾄﾞｲｽﾞ 横145mm×縦145mm 埋め込み式、常設
ピンスポット（映写室）	1KWクセノンピン×1台 USHIO製 XPS-1003SR/e 2相3線 30A C30A120V 2口
フロアコンセント	LH 下手4回路 上手4回路 下手FP 6回路 上手FP 6回路 FP-C 5回路 F 3回路（フットライト用） ※FのみC20A120V・1回路2KWまで。 残りは全てC30A120V・1回路3KWまで
客席コンセント （客席中央通路）	W 2回路上下コンモ C30A120V 1回路3KWまで 直回路 2回路 上下コンモ 1回路2KWまで

まろにえホール（東久留米市立生涯学習センター）ホール照明設備資料（No.2）

移動器具

品 名	数量	メーカー・型番	保管場所・備考
1KWトツスポットライト	30	パナソニック製クロッコ	サス吊り
1KWフレネルスポットライト	27	//	//
500Wトツスポットライト	8	丸茂製 CEC	ホリ奥通路棚
500Wベビースポットライト	4	丸茂製 T I	//
500Wフレネルスポットライト	6	丸茂製 DF	//
	6	東芝製 ALF-5	//
1KWエフェクトスポットライト	2	RDS製 EQS	//
ディスクマシン	1	RDS製 EDM	//
スパイラルマシン	1	RDS製 ESM	//
ミラーボール	1	ナツメ型・吊、置き可	下手袖階段室
先玉（4インチ）	2	RDS製	ホリ奥通路
先玉（6インチ）	2	//	//
スタンド（折脚）	12		//
スタンド（丸ベース）	2		//
ベース（大）	16		上手袖綱元
ベース（小）	6		//
3連アーム	6		//
ロングハンガー	6		//
予備ハンガー	15		//

ケーブル

品 名	数量
C型30A-30A 5m	2
C型30A-30A 3m	5
C型30A-20A 5m	20
C型20A-20A 5m	7
C型20A-20A 3m	20
C型30A-20A 2分岐 1m	6
C型20A-20A 2分岐 1m	16
C型20A-20A 3分岐 1m	6
C型20A-20A 2又	10
C型20A-T型	8
C型30A-平行	1
C型20A-平行	7
平行-C型20A	2
C型20A-30A	2

シート

品 名	数量
8インチ（紙）	100
8インチ（鉄）	80
6インチ（紙）	20
4インチ（鉄）	4

※注意

1KWトツ・1KWフレネルは全てサス基本仕込みになってます。

置きで使用する場合はサスから降ろして下さい。

※注意


クリアカムは当ホールにはありません。

UH 71・72・63・22

LH 72・59・22・40

まろにえホール（東久留米市立生涯学習センター）ホール照明基本仕込図 (サス・FR・CL)


2017年4月現在

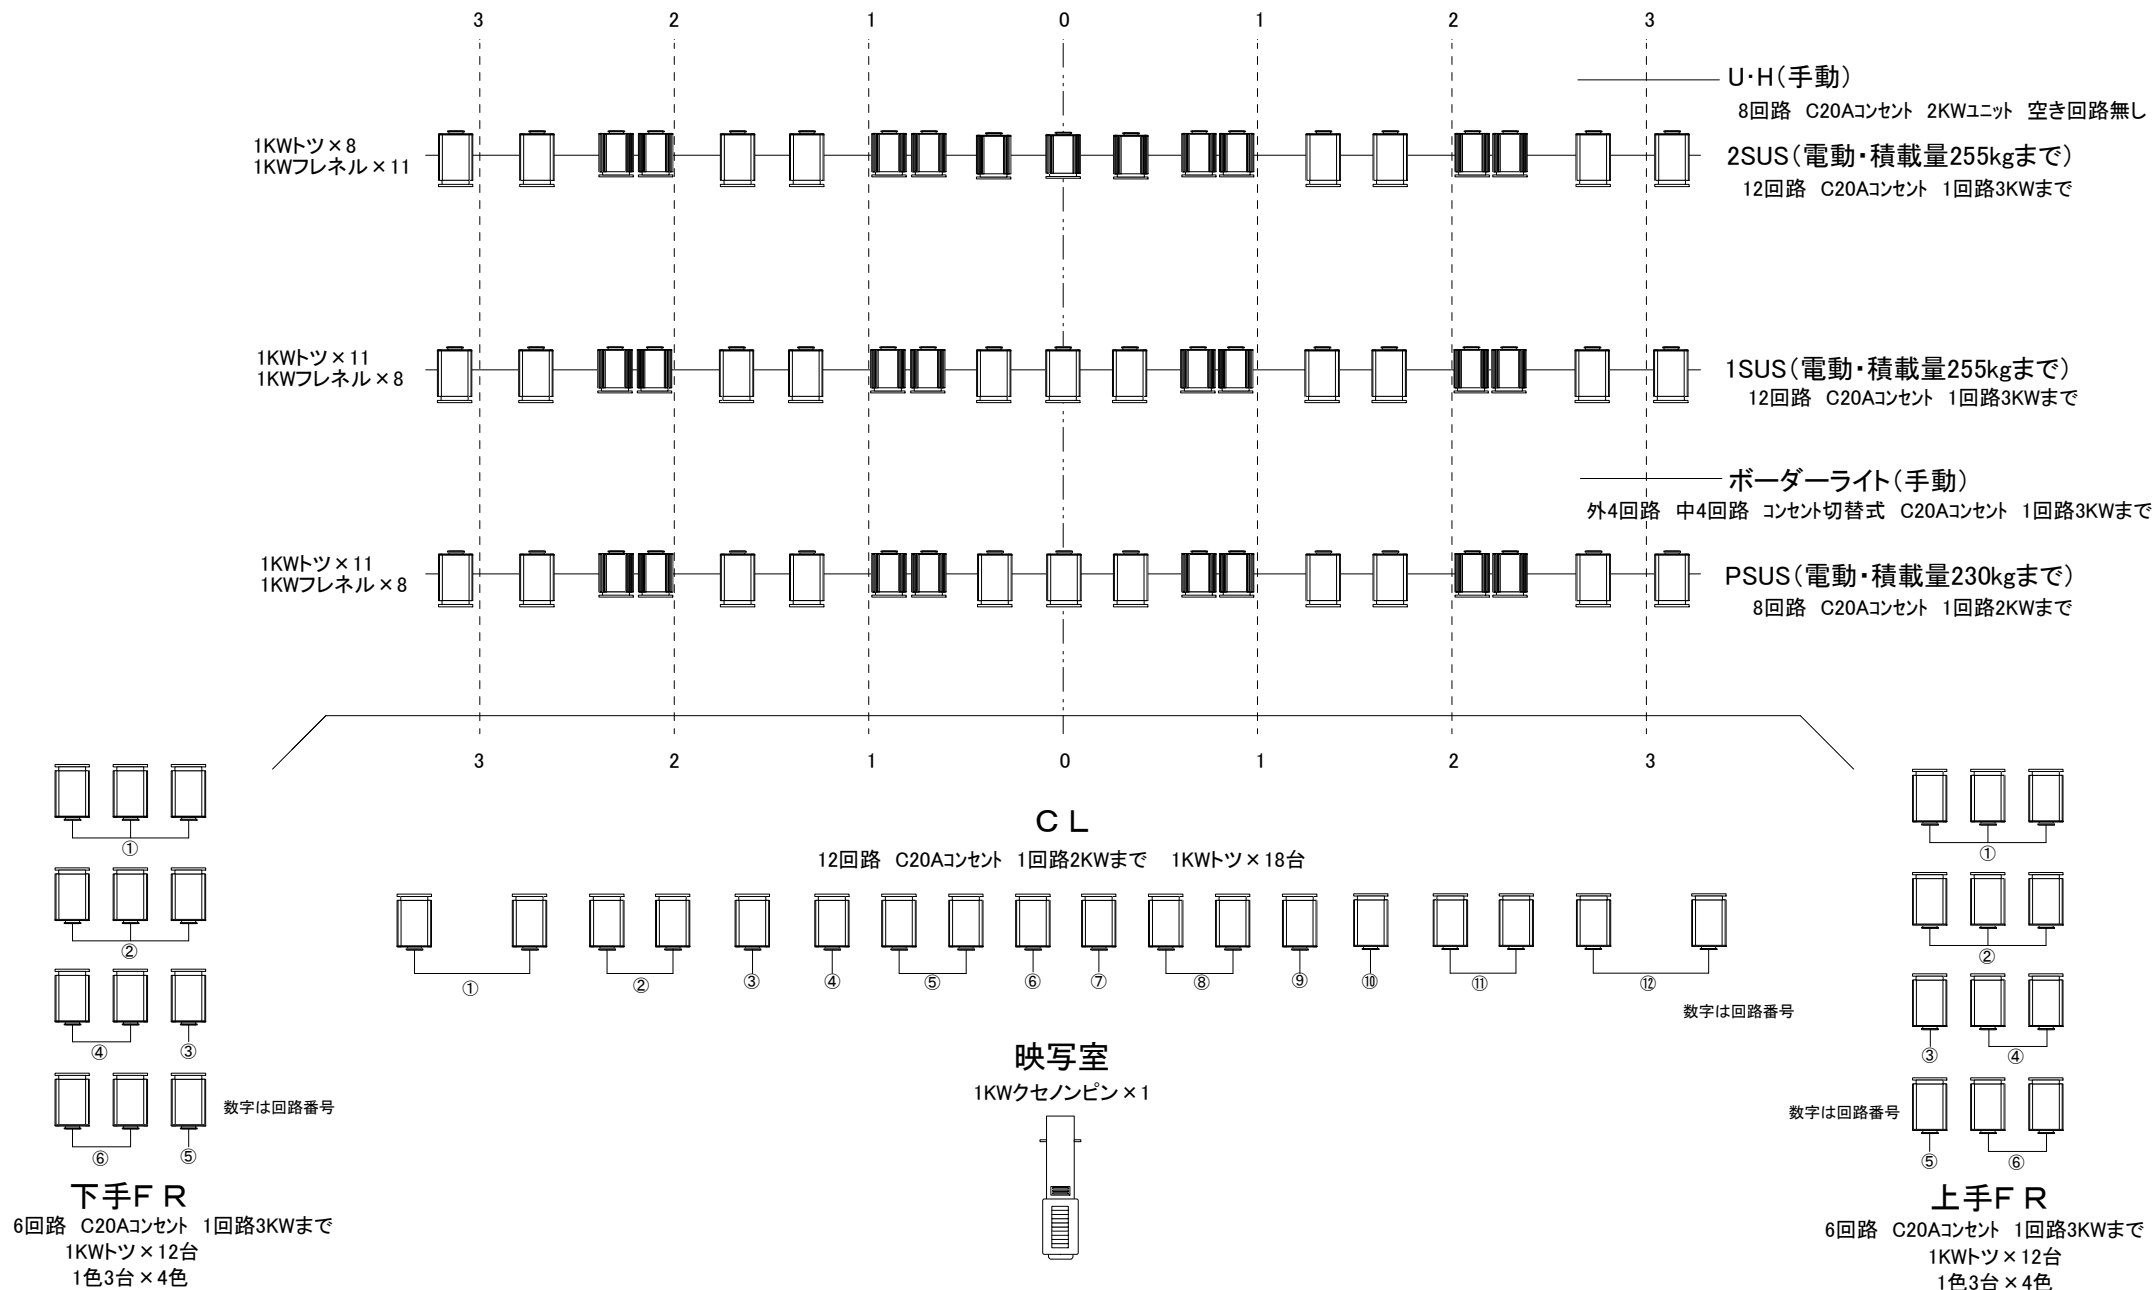


まろにえホール（東久留米市立生涯学習センター）ホール照明コンセント配置図

2019年9月現在

SUS・ボーダー

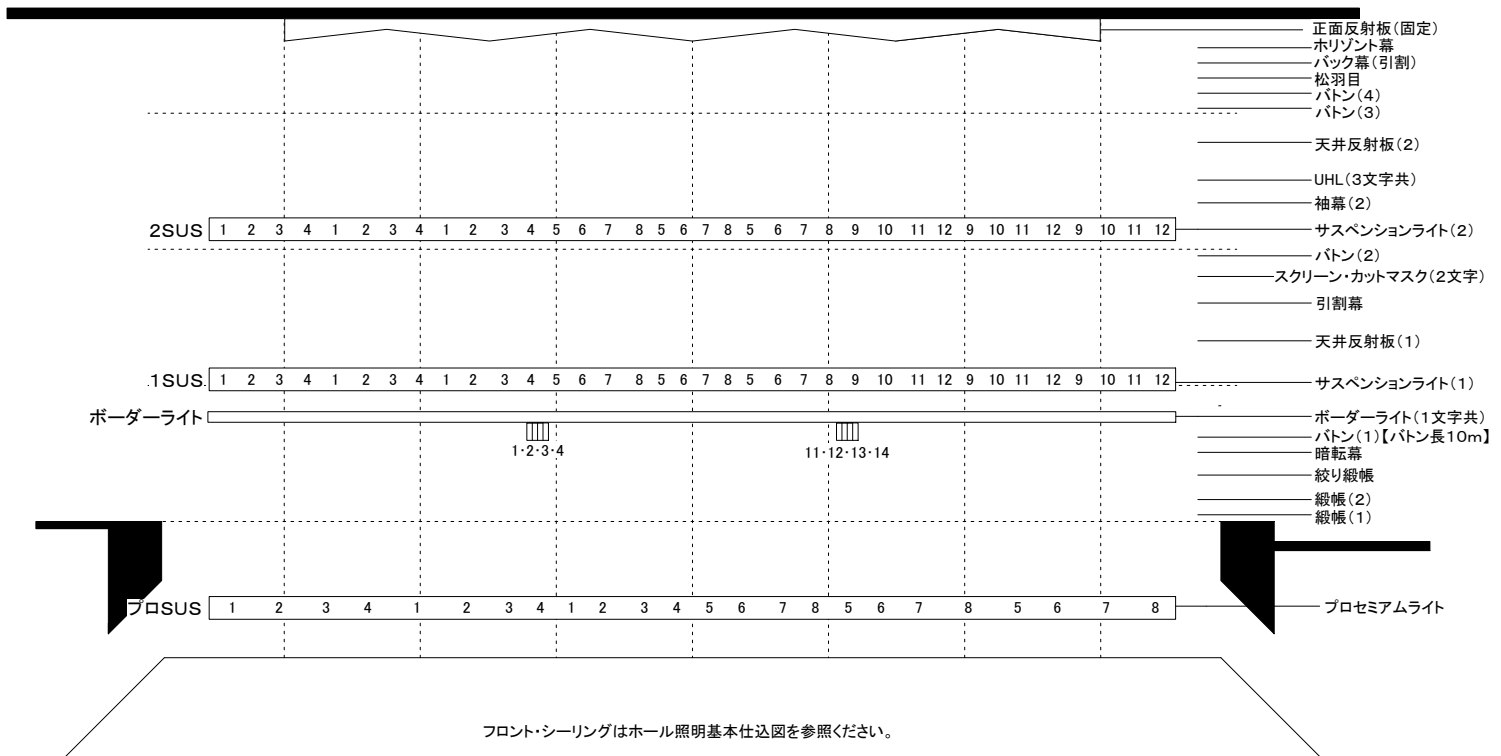

フロア・客席・映写室

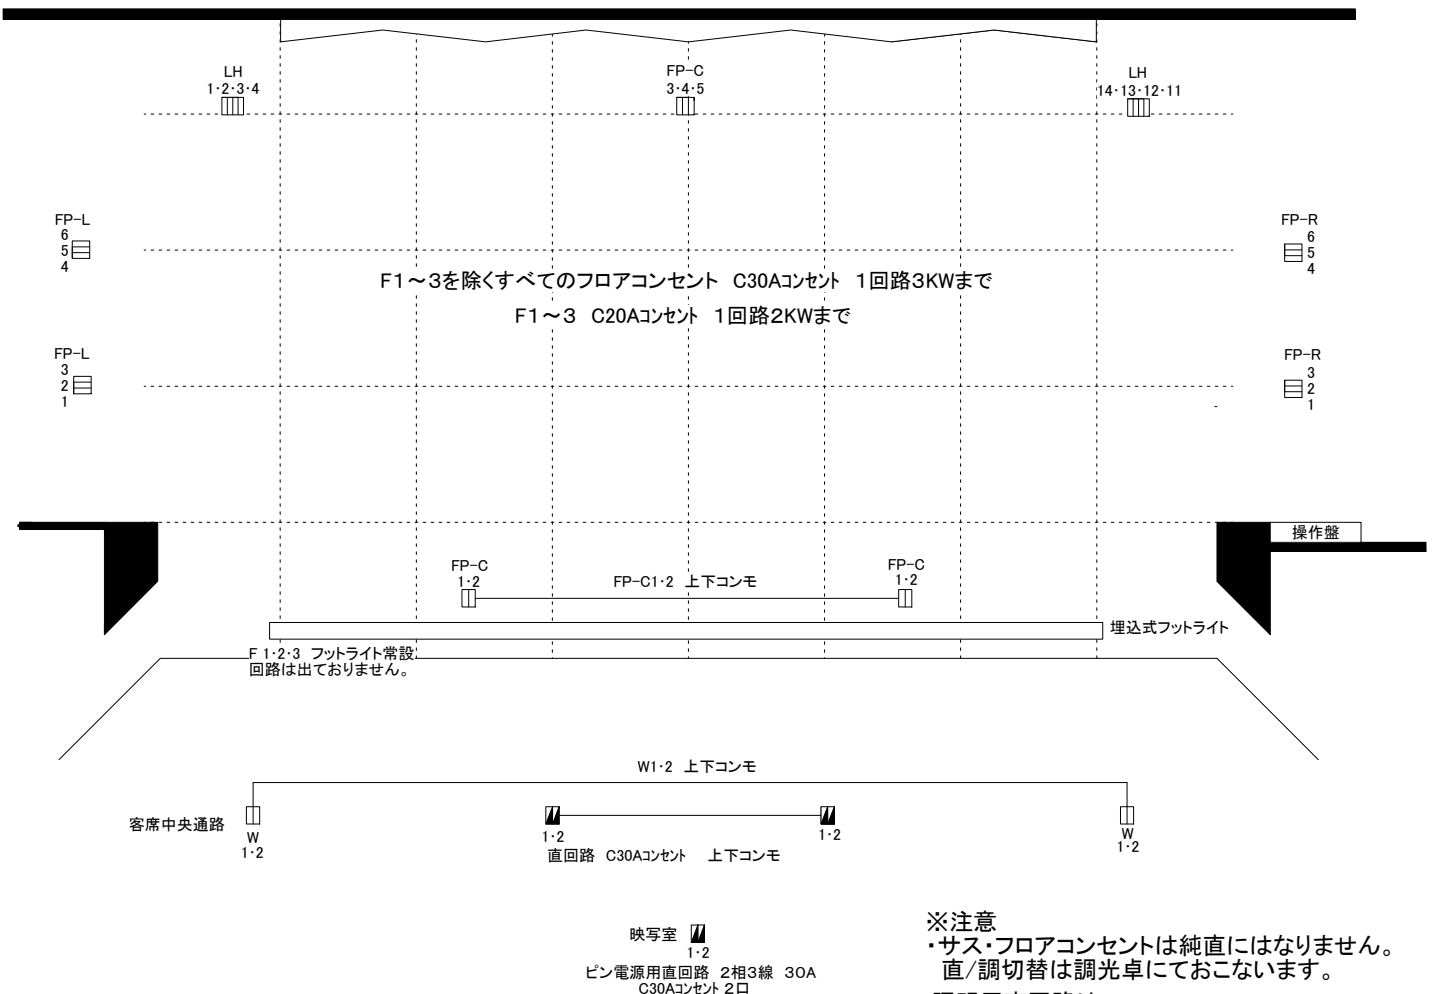

※注意

- ・サス・フロアコンセントは純直にはなりません。直/調切替は調光卓にておこないます。
- ・照明用直回路は客席中央通路・映写室ピン用のみです。

※予告なく変更する場合がございます。舞台担当者までお問い合わせ下さい。

まろにえホール(東久留米市立生涯学習センター) DMX対応表

DMX No.	回路名称	CH
1	1B-1	
2	1B-2	
3	1B-3	
4	1B-4	
5	1B-11	
6	1B-12	
7	1B-13	
8	1B-14	
9	PS-1	
10	PS-2	
11	PS-3	
12	PS-4	
13	PS-5	
14	PS-6	
15	PS-7	
16	PS-8	
17	1S-1	
18	1S-2	
19	1S-3	
20	1S-4	
21	1S-5	
22	1S-6	
23	1S-7	
24	1S-8	
25	1S-9	
26	1S-10	
27	1S-11	
28	1S-12	
29	2S-1	
30	2S-2	
31	2S-3	
32	2S-4	
33	2S-5	
34	2S-6	
35	2S-7	
36	2S-8	
37	2S-9	
38	2S-10	
39	2S-11	
40	2S-12	
41	天反-1	
42	天反-2	
43	天反-3	
44	天反-4	
45	天反-5	
46	天反-6	
47	UH-1	
48	UH-2	
49	UH-3	
50	UH-4	
51	UH-11	
52	UH-12	
53	UH-13	
54	UH-14	

DMX No.	回路名称	CH
55	LH-1	
56	LH-2	
57	LH-3	
58	LH-4	
59	LH-11	
60	LH-12	
61	LH-13	
62	LH-14	
63	F-1	
64	F-2	
65	F-3	
66	FP-C-1	
67	FP-C-2	
68	FP-C-3	
69	FP-C-4	
70	FP-C-5	
71	FP-L-1	
72	FP-L-2	
73	FP-L-3	
74	FP-L-4	
75	FP-L-5	
76	FP-L-6	
77	FP-R-1	
78	FP-R-2	
79	FP-R-3	
80	FP-R-4	
81	FP-R-5	
82	FP-R-6	
83	1CL-1	
84	1CL-2	
85	1CL-3	
86	1CL-4	
87	1CL-5	
88	1CL-6	
89	1CL-7	
90	1CL-8	
91	1CL-9	
92	1CL-10	
93	1CL-11	
94	1CL-12	
95	FR-L-1	
96	FR-L-2	
97	FR-L-3	
98	FR-L-4	
99	FR-L-5	
100	FR-L-6	
101	FR-R-1	
102	FR-R-2	
103	FR-R-3	
104	FR-R-4	
105	FR-R-5	
106	FR-R-6	
107	W-1	
108	W-2	

[illegible]