

まろにえホール(東久留米市立生涯学習センター) ホール舞台備品表 No.1

名 称	仕 様	数 量	備 考
所作台	3尺×12尺×4寸	19枚	
化粧かまち	12尺×121mm	4本	内1本、所作台に合わせサイズカット
平台(4寸高)	6尺×6尺	5枚	
	4尺×6尺	10枚	
	3尺×6尺	14枚	
	2尺×6尺	10枚	
	3尺×3尺	2枚	
	3尺×4尺	2枚	
変形平台(難壇用・4寸高)	3尺用 45度	各2枚	1段用×2、2段用×2
開き足(高足・2尺8寸高用)	6尺物	6台	
	4尺物	8台	
	3尺物	8台	
開き足(中足・2尺1寸高用)	6尺物	6台	
	4尺物	8台	
	3尺物	8台	
箱馬	1尺×1尺1寸×6寸	40個	内2個黒パンチケコミ付き、内6個グレーケコミ付き
木足	3寸×1尺×3寸	60個	
ケコミ(7寸高)	6尺幅	24枚	色グレー
	4尺幅	4枚	色グレー
	3尺幅	4枚	色グレー
ケコミ(1尺高)	6尺幅	5枚	色グレー
	3尺幅	2枚	色グレー
ケコミ(1尺1寸高)	6尺幅	5枚	色グレー
	3尺幅	2枚	色グレー
ケコミ(1尺4寸高)	3尺幅	4枚	色グレー
	4尺幅	4枚	色グレー
ケコミ(2尺1寸高)	3尺幅	4枚	色グレー
ケコミ(変形平台用・7寸高)	1段用・2段用	各2枚	色グレー
人形立て	高さ6尺	5本	
ツカミ		一式	
松羽目	12,726mm×5,605.5mm	1枚	5バトン常設吊
金屏風	727mm×2,424mm×6曲	一双	
地がすり(黒・グレー)	14,000mm×7,000mm	各1枚	
白紗幕	14,000mm×7,000mm	1枚	
白紗幕用下場パイプ		一式	
ピアノ	YAMAHA CF 1.580mm×2,750mm	1台	
ピアノ椅子	背付き・YAMAHA製	2脚	
	背なし・YAMAHA製	1脚	
ピアノ用踏み台	YAMAHA製	1台	
ピアノ用運搬車	YAMAHA製	1台	
緋毛氈	6尺×9尺	10枚	
	6尺×6尺	2枚	
	10,960mm×3,660mm	1枚	6尺×9尺物を裏面張り合わせ
上敷ゴザ	14,000mm×900mm	5枚	
	3,600mm×900mm	6枚	
	1,650mm×870mm	8枚	

※予告なく変更する場合がございます。舞台担当者にお問い合わせください。

2026年4月現在

まろにえホール(東久留米市立生涯学習センター) ホール舞台備品表 No.2

名 称	仕 様	数 量	備 考
吊看板	7,200mm×900mm	1 枚	バトン常設吊
	5,460mm×800mm	1 枚	バトン常設吊
立看板	貼布面800mm×2,400mm	2 枚	脚部を含めた高さ2,700mm
	貼布面900mm×1,800mm	2 枚	脚部を含めた高さ2,100mm
めくり台	420mm×1,510mm	1 台	サイズは外寸
高座用座布団	880mm×880mm	2 枚	
長座布団	1750mm×600mm	7 枚	
演台	2,100mm×900mm×1,050mm	1 台	天板まで高さ950mm
花台	700mm×700mm×600mm	2 台	
司会台	750mm×530mm×1,150mm	1 台	天板まで高さ1,020mm
式次第	貼布面1,500mm×900mm	1 台	脚部を含めた高さ1,700mm
国旗・市旗	1,800mm×1,200mm	各1 枚	
椅子	白色450mm×420mm×420mm	33脚	計60脚
	ベージュ色420mm×420mm×420mm	27脚	
長机	1,800mm×450mm×700mm	8 台	舞台・ロビー兼用
	1,800mm×450mm×700mm	1 台	キャスター・前垂付
ホワイトボード	ボード面1,800mm×900mm	1 台	脚部を含めた高さ1,800mm
指揮者台	3尺×4尺×1尺	1 台	高さ2段に分割可
指揮者用譜面台	Wenger F216 譜面デスク740mm×470mm	1 台	高さ650mm～1250mm可変、譜面収納付き
譜面台	Wenger F201 譜面デスク510mm×340mm	40 台	高さ650mm～1245mm可変
譜面台（金属製）	3分割組み立て式・譜面デスク 500mm×370mm	10台	脚部折りたたみ式
バレエ用シート	1,830mm×7,030mm	9 枚	内2枚ステージに合わせ切れ込み
姿見鏡	鏡面部460mm×1,200mm	1 台	キャスター付・脚部を含めた高さ1,530mm
カゲ段	幅2尺2段7寸刻み	2 台	高さ1尺4寸
客席用階段	階段部の幅780mm 3段	2 台	仮設用、手すり無し 2尺8寸高にかけられる
脚立	高さ1,997mm	1 台	高さ1800mm 2台はフロント室常設
台車		1 台	
電ドラ		4 個	
譜面台用台車	Wenger F401S	4 台	
椅子用運搬車		3 台	
所作台運搬車		2 台	
平台運搬車	3尺×6尺用・4尺×6尺用	各1 台	

※予告なく変更する場合がございます。舞台担当者にお問い合わせください。

2026年4月現在

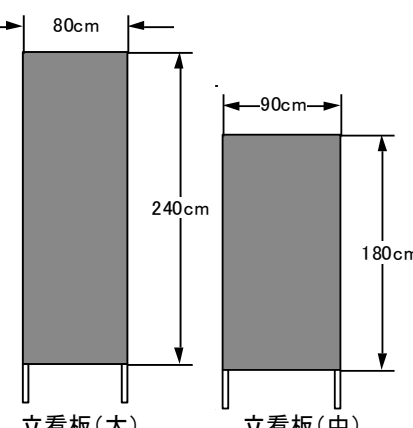
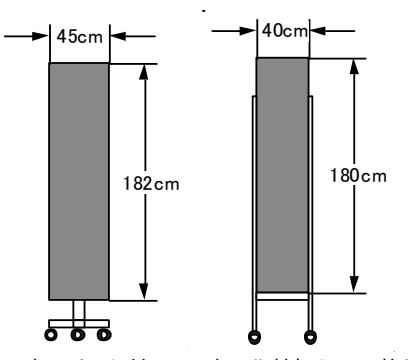
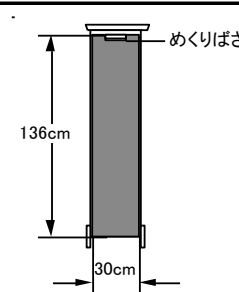
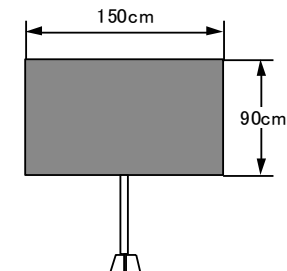
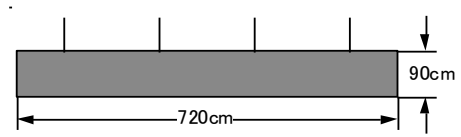
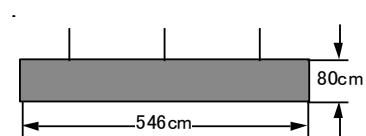
まろにえホール（東久留米市立生涯学習センター）ホール舞台吊物設備表

※予告なく変更する場合がございます。舞台担当者までお問い合わせください。





2025年4月7日現在

名 称	機構方式	駆動方式	寸法 (mm)	速度 (m/min)	自重 (kg)	積載量 (kg)	飛び高さ (mm)	降り高さ (mm)	備 考
プロセミアムライト	昇降	電動ドラム巻取式	13,000	10	60	230	6,800	1,500	
第1 緞帳	昇降	電動トラクション式	15,200	5～30	90	440	6,000	-	インバーター制御 第1緞帳W15,200mm×H6,300mm
第2 緞帳	昇降	電動トラクション式	15,500	5～30	90	440	6,000	-	インバーター制御 第2緞帳W15,500mm×H6,500mm
変形絞り緞帳 中央	昇降	電動ドラム巻取式	16,500	25	15	40	7,000	-	全開・全閉含む5変形
変形絞り緞帳 外1	昇降	電動ドラム巻取式		25	10	35			
変形絞り緞帳 外2	昇降	電動ドラム巻取式		25	30	90			
暗転幕	昇降	手動カウンターウェイト式	16,000	-	90	110	6,000	-	暗転幕W16,000mm×H6,500mm。
袖幕 1	固定	固定吊	3800	-	60	50	-	-	1袖幕 3,800mm×7,000mm 2枚
	開閉	引紐式							
ボタン1	昇降	手動カウンターウェイト式	10,400	-	50	150	11,550	1,400	
ボーダーライト (1文字幕共)	昇降	手動カウンターウェイト式	15,000	-	80	15	9,400	1,500	ボーダーボタン長さ12,680mm、灯体吊用ボタン無し 1文字幕W16,000mm×H3,500mm
サスペンションライト1	昇降	電動トラクション式	15,000	10	60	255	8,700	1,500	サスボタン長さ12,800mm
天井反射板 1	昇降	電動トラクション式	W16,300×H3,000	6	1,800	100	7,170	240	
	変角	電動チェーン式		1.4					
引割幕	昇降	手動カウンターウェイト式	20,000	-	240	110	-	-	引割幕W20,000mm×H6,500mm 袖としても使用。
	開閉	引紐式							
スクリーンカットマスク (2文字)	開閉	電動開閉式	14,000	10	-	-	6,800	-	スクリーンカットマスクは2文字としても使用
スクリーン	昇降	電動トラクション式	W14,000×H5,300	6	800	0		280	
ボタン2（文字幕吊）	昇降	手動カウンターウェイト式	16,000	-	70	80	12,100	1,400	文字幕格納として吊り
サスペンションライト2	昇降	電動トラクション式	15,000	10	60	255	8,700	1,500	サスボタン長さ12,800mm
袖幕 2	昇降	手動カウンターウェイト式	18,000	-	120	230	-	-	2袖幕 W3,000mm×H6,500mm 2枚
	開閉	引紐式							
ホリゾントライト (3文字幕共)	昇降	手動カウンターウェイト式	15,000	-	80	180	8,690	1,500	アッパーボタン長さ12,800mm 3文字幕W16,000mm×H3,000mm
天井反射板 2	昇降	電動トラクション式	W11,000×H3,000	6	1,200	100	7,500	400	
	変角	電動チェーン式		1.4					
ボタン3（看板 常設吊）	昇降	手動カウンターウェイト式	15,000	-	60	140	11,860	1,400	
ボタン4（看板 常設吊）	昇降	手動カウンターウェイト式	15,000	-	60	140	11,860	1,440	
ボタン5（松羽目 常設吊）	昇降	手動カウンターウェイト式	15,000	-	60	140	12,400	1,840	松羽目W12,726mm×H5,605.5mm
バック幕	昇降	手動カウンターウェイト式	18,000	-	220	80	5,400	-	バック幕W9,500mm×H6,500mm 2枚
	開閉	引紐式							
ホリゾン幕	昇降	手動カウンターウェイト式	15,000	-	90	60	5,700	-	ホリゾン幕W15,000mm×6,500mm
正面反射板	固定	固定式	-	-	-	-	-	-	正面反射板W10,780mm×H4480mm
上手側面反射板 1	昇降	電動ドラム巻取式	W2,900×H(6,900/5,400)	3	600	0	-	-	
上手側面反射板 2	昇降	電動ドラム巻取式	W3,000×H(5,340/4,400)	3	500	0	-	-	
下手側面反射板 1	昇降・走行	電動チェーンブロック式	W2,900×H(6,900/5,400)	昇降4.5 走行12/2	600	0	-	-	
下手側面反射板 2	昇降・走行	電動チェーンブロック式	W3,000×H(5,340/4,400)	昇降4.5 走行12/2	500	0	-	-	

まろにえホール（東久留米市立生涯学習センター）立看板・看板等のサイズ

備 品 名	サイズ(タテ×ヨコ)	個 数	備 考
立看板(大)	240cm×80cm	2枚	保管場所はホールです。 表面ベニヤ材 サイズは用紙寸法です。 
立看板(中)	180cm×90cm	2枚	
立看板(小)	182cm×45cm	1枚	保管場所はホールです。 キャスター付 サイズは用紙寸法です。 
立看板(小)	180cm×40cm	1枚	
めくり台	136cm×30cm	1台	保管場所はホールです。 サイズは用紙寸法です。 (サイズはあくまで1例です。実際に形状をご覧ください。) 
式次第	90cm×150cm	1台	保管場所はホールです。 表面ベニヤ材 サイズは用紙寸法です。 
吊看板(大)	90cm×720cm	1枚	保管場所はホールです。 サイズは用紙寸法です。 
吊看板(小)	80cm×546cm	1枚	保管場所はホールです。 サイズは用紙寸法です。 

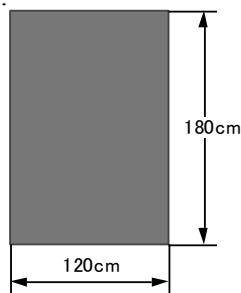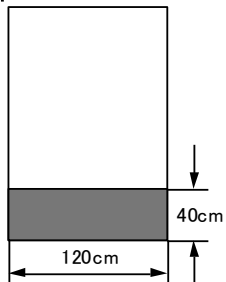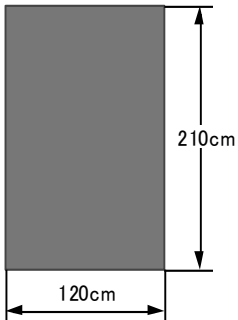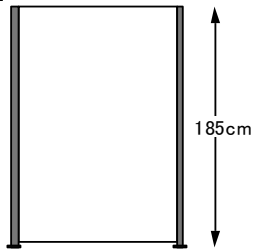
まろにえホール（東久留米市立生涯学習センター）展示パネルのサイズ

備 品 名	サイズ(タテ×ヨコ)	個 数	備 考
展示パネル(大)	180cm×120cm	80枚	
展示パネル(小)	40cm×120cm	40枚	単独では 使用できません。 展示パネル(大)と 組み合わせて 使用します。 
展示パネル(特大)	210cm×120cm	5枚	
パネル脚	185cm (下に5cm空洞)		

東久留米市立生涯学習センター 避難経路図


● 消火器 ● 避難口 ■ 消火栓 ■ スプリンクラー操作機

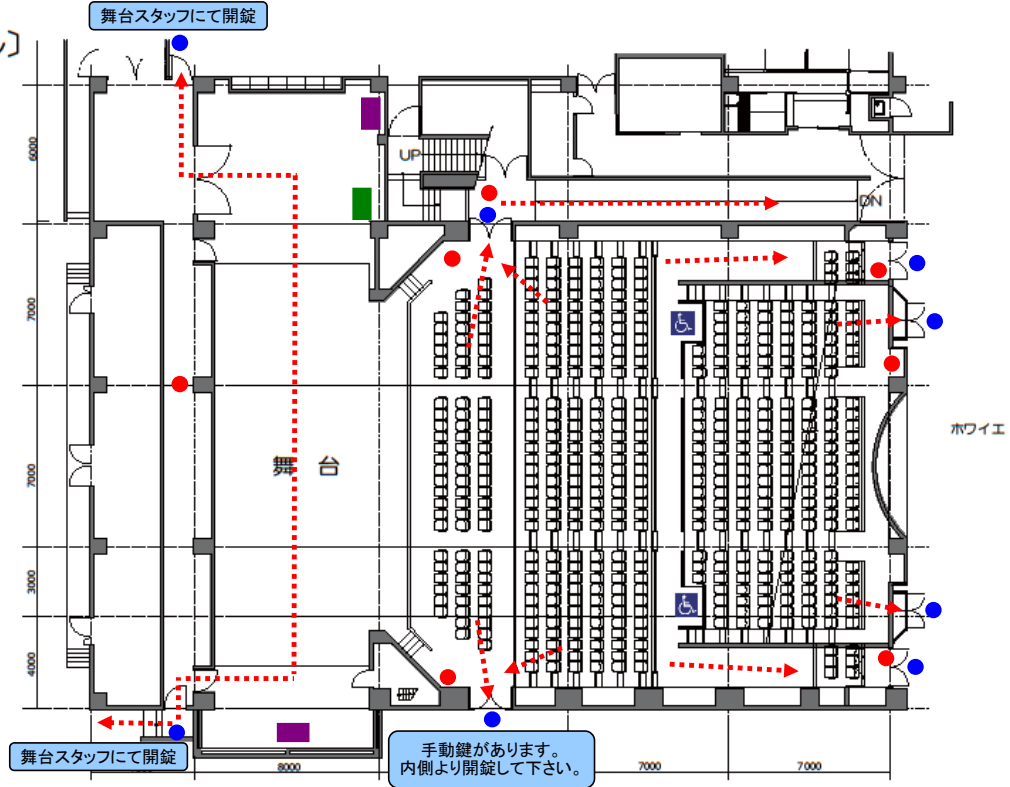〔ホール〕




まろにえホール(東久留米市立生涯学習センター)

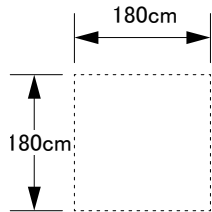〒203-0054 東京都東久留米市中央町2-6-23
TEL 042-473-7811 FAX 042-473-7675




舞台上に描かれている点線の1マスのサイズは180cm×180cmです。
縮尺が1/100となっています。このA4用紙で1cmが実際の1mとなります。
(注 縮小・拡大コピーをされますと縮尺が違ってくるのでご注意ください。)

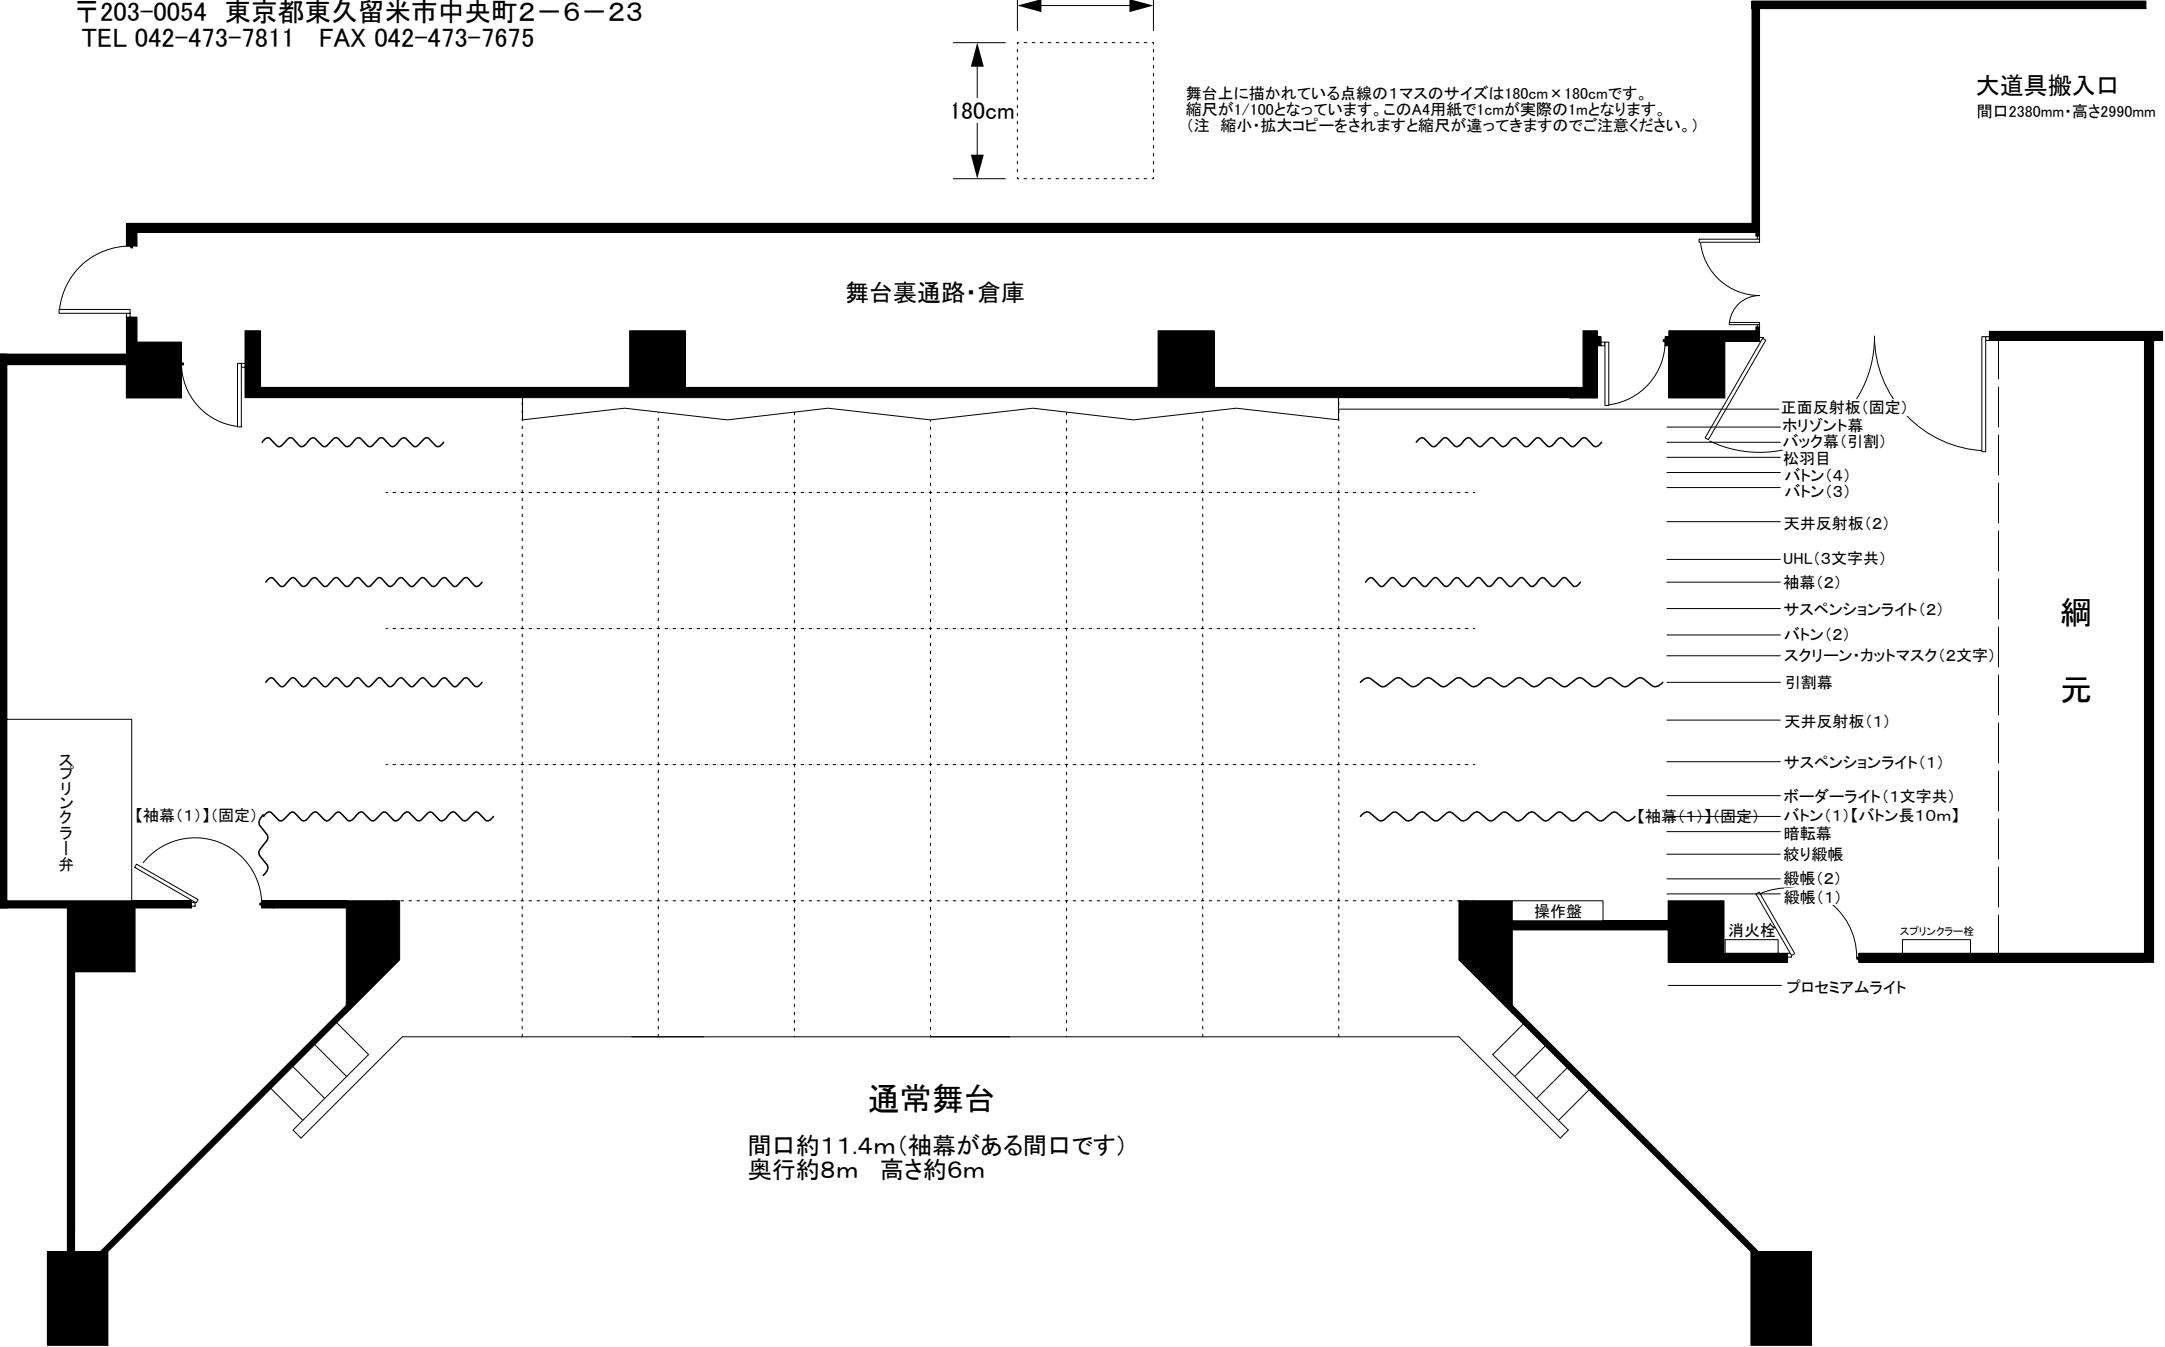大道具搬入口
間口2380mm・高さ2990mm




まろにえホール(東久留米市立生涯学習センター)

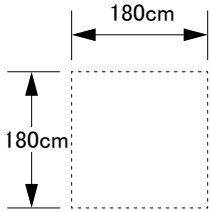〒203-0054 東京都東久留米市中央町2-6-23
TEL 042-473-7811 FAX 042-473-7675




舞台上に描かれている点線の1マスのサイズは180cm×180cmです。
縮尺が1/100となっています。このA4用紙で1cmが実際の1mとなります。
(注 縮小・拡大コピーをされますと縮尺が違ってきますのでご注意ください。)

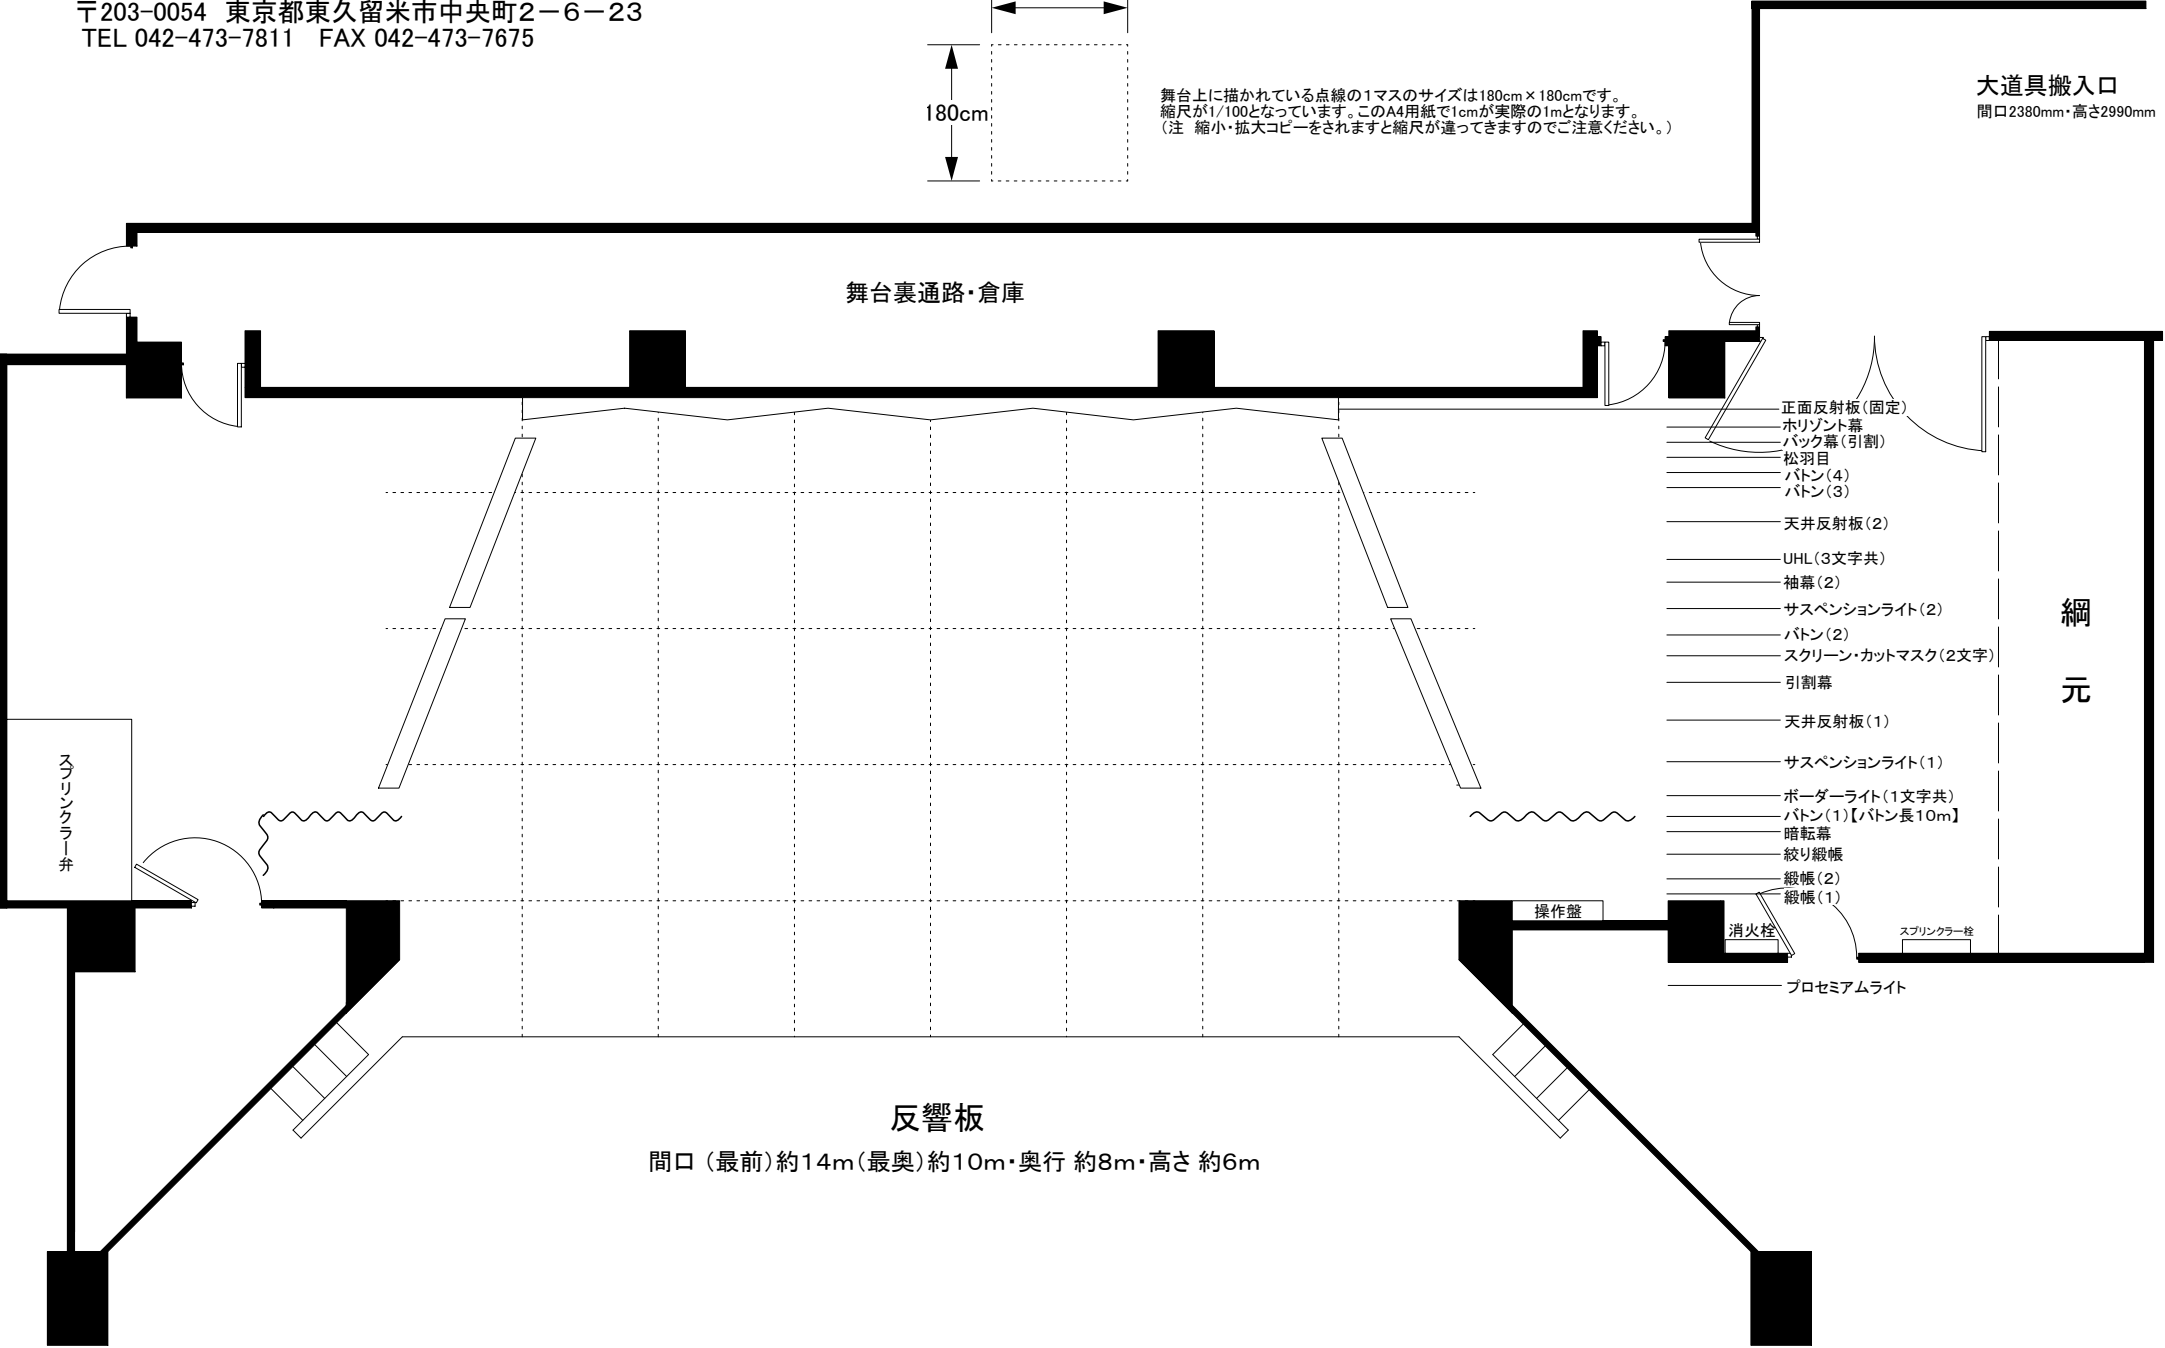大道具搬入口
間口2380mm・高さ2990mm



まろにえホール(東久留米市立生涯学習センター) スクリーン

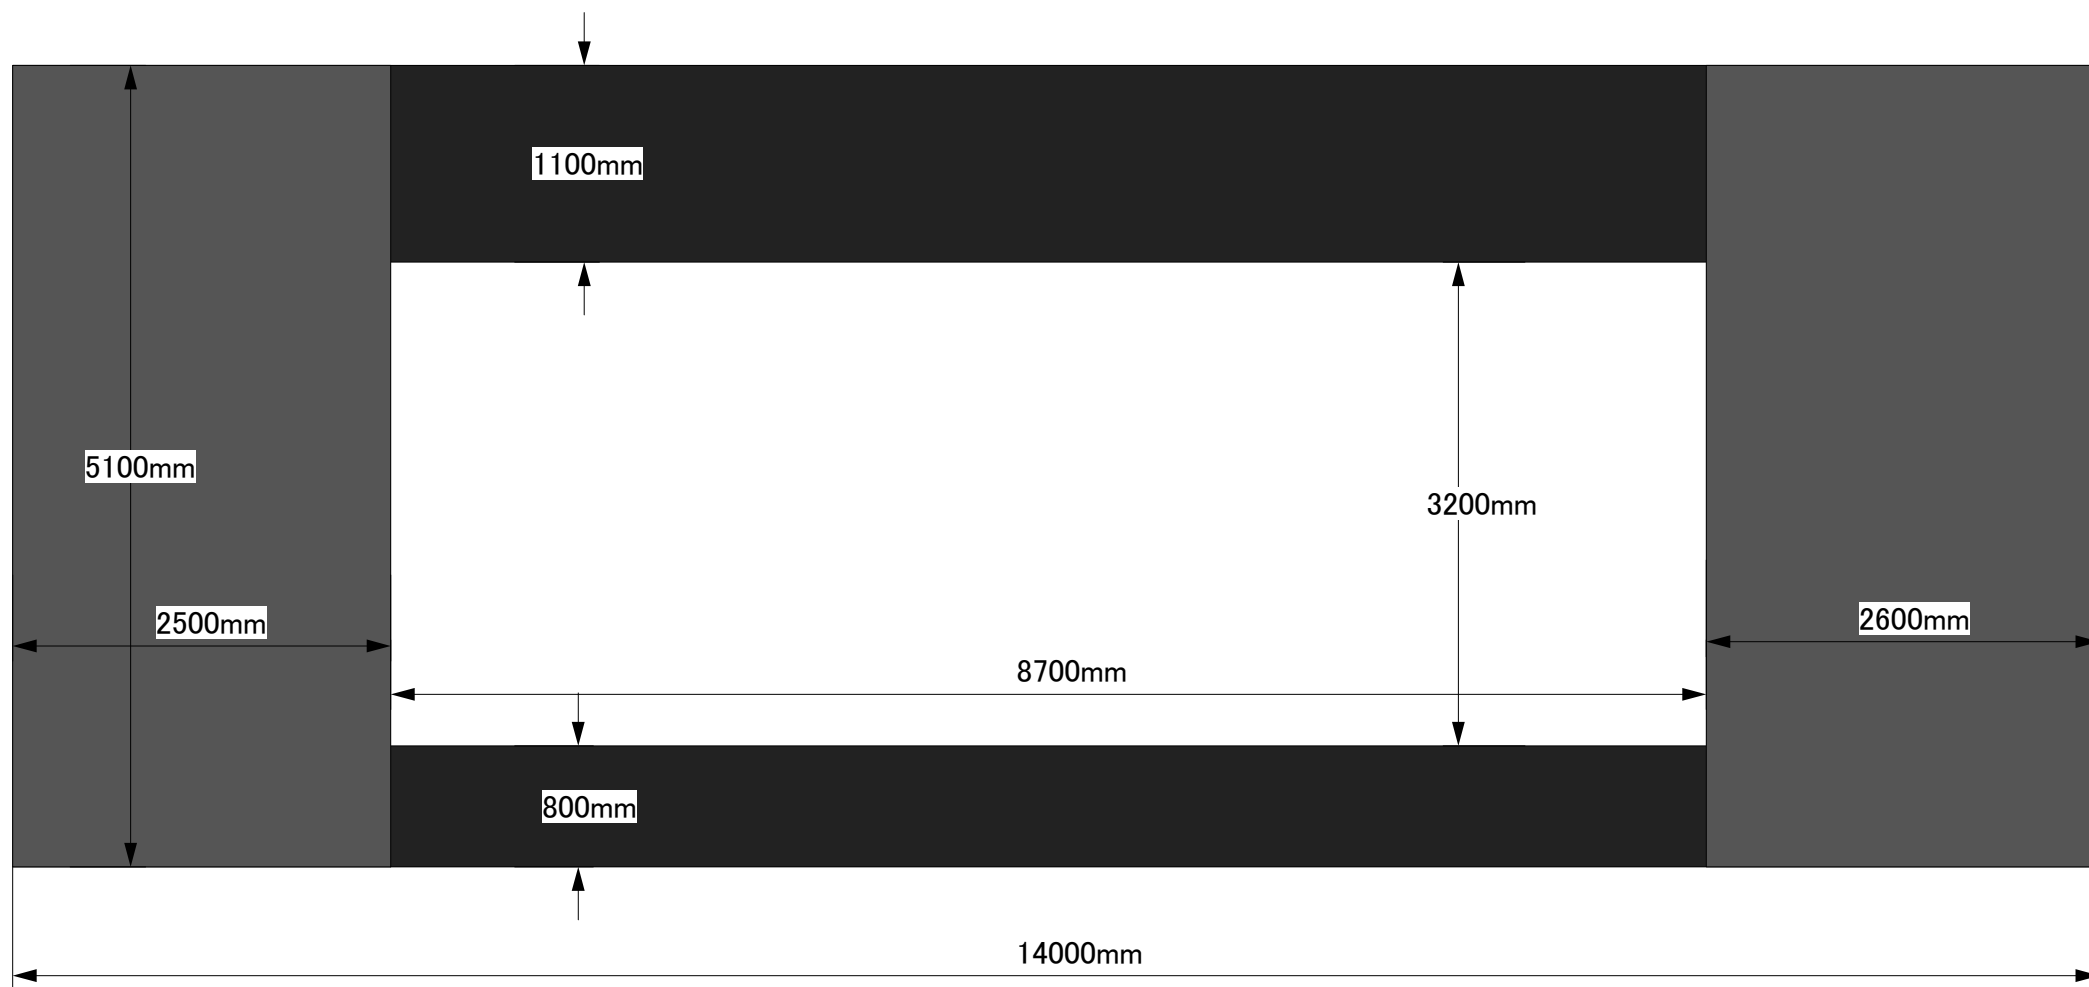

備考

- ・左右カットマスクは電動開閉式。図面は開ききりの状態です。
開ききり画面サイズ・・・ヨコ8700mm×タテ3200mm
SDサイズ・・・ヨコ4300mm×タテ3200mm
- ・上下カットマスクは固定式です。